




Rys. 3.2.9. Ściana piwniczna z bloczków YTONG z cokołem wykończonym tynkiem cokołowym  
Skala 1:20

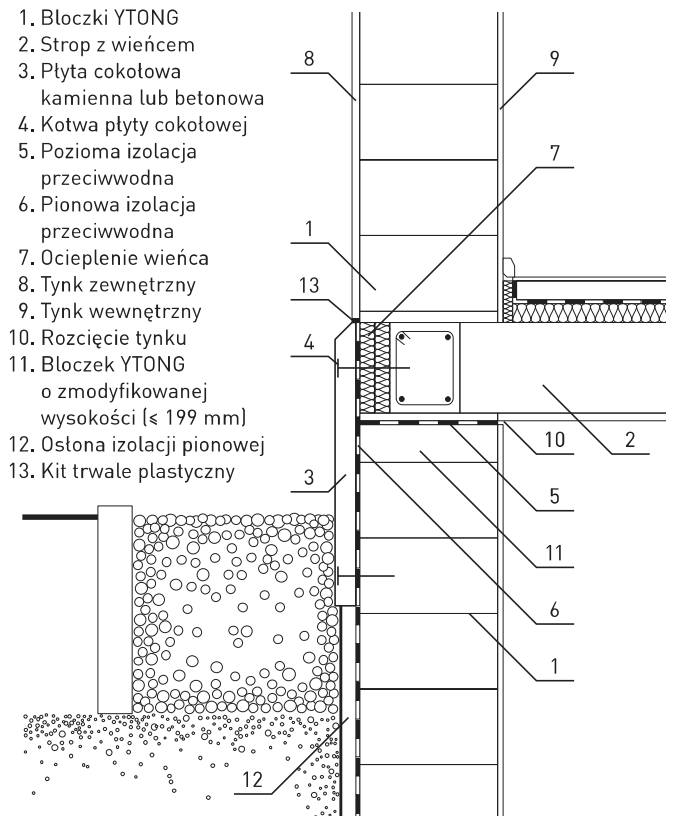

Rys. 3.2.10. Ściana piwniczna z bloczków YTONG z cokołem wykończonym płytą kamienną lub betonową przed licem ściany  
Skala 1:20

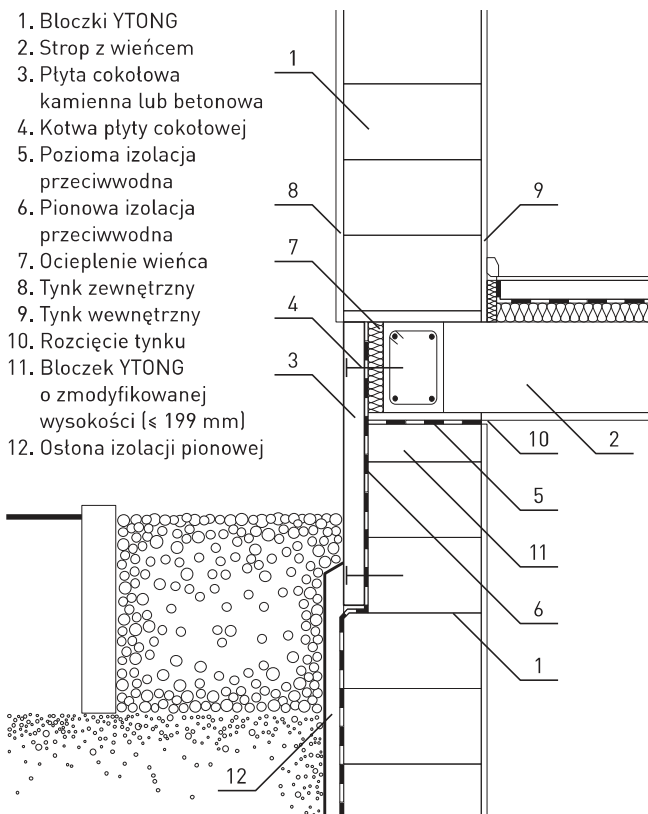

Rys. 3.2.11. Ściana piwniczna z bloczków YTONG z cokołem wykończonym płytą kamienną lub betonową w licu ściany  
Skala 1:20

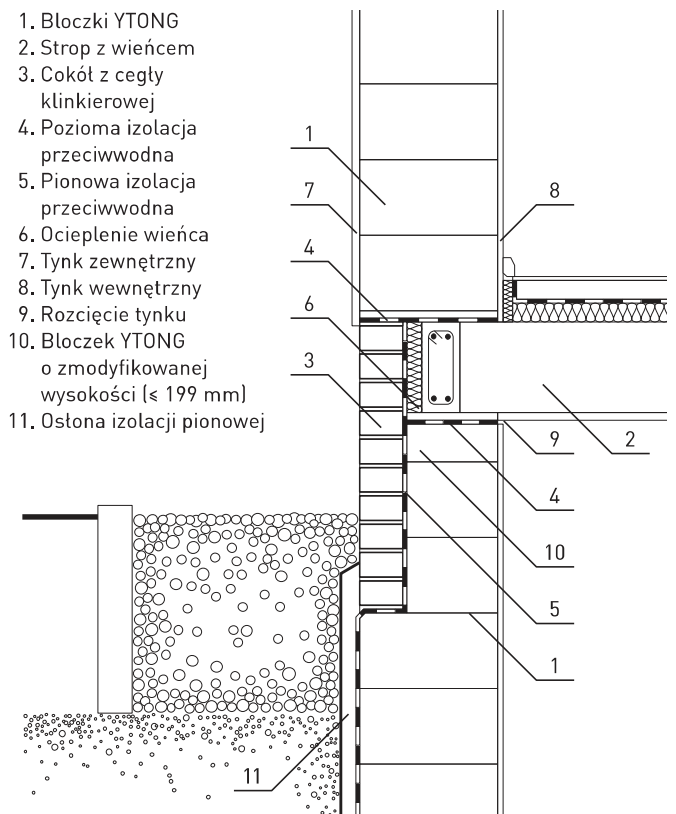

Rys. 3.2.12. Ściana piwniczna z bloczków YTONG z cokołem z cegły klinkierowej  
Skala 1:20